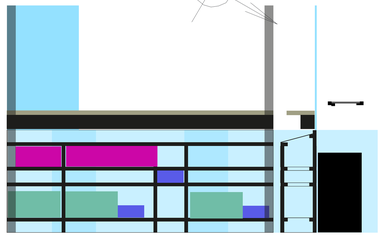

1/50

Rosenstraße

Jagdweg

ROLLCONTAINER

KLEMMENREGAL

MATERIALCONTAINER (im WSL)

DREICKSTISCH

BARHOCKER

EUROKISTEN

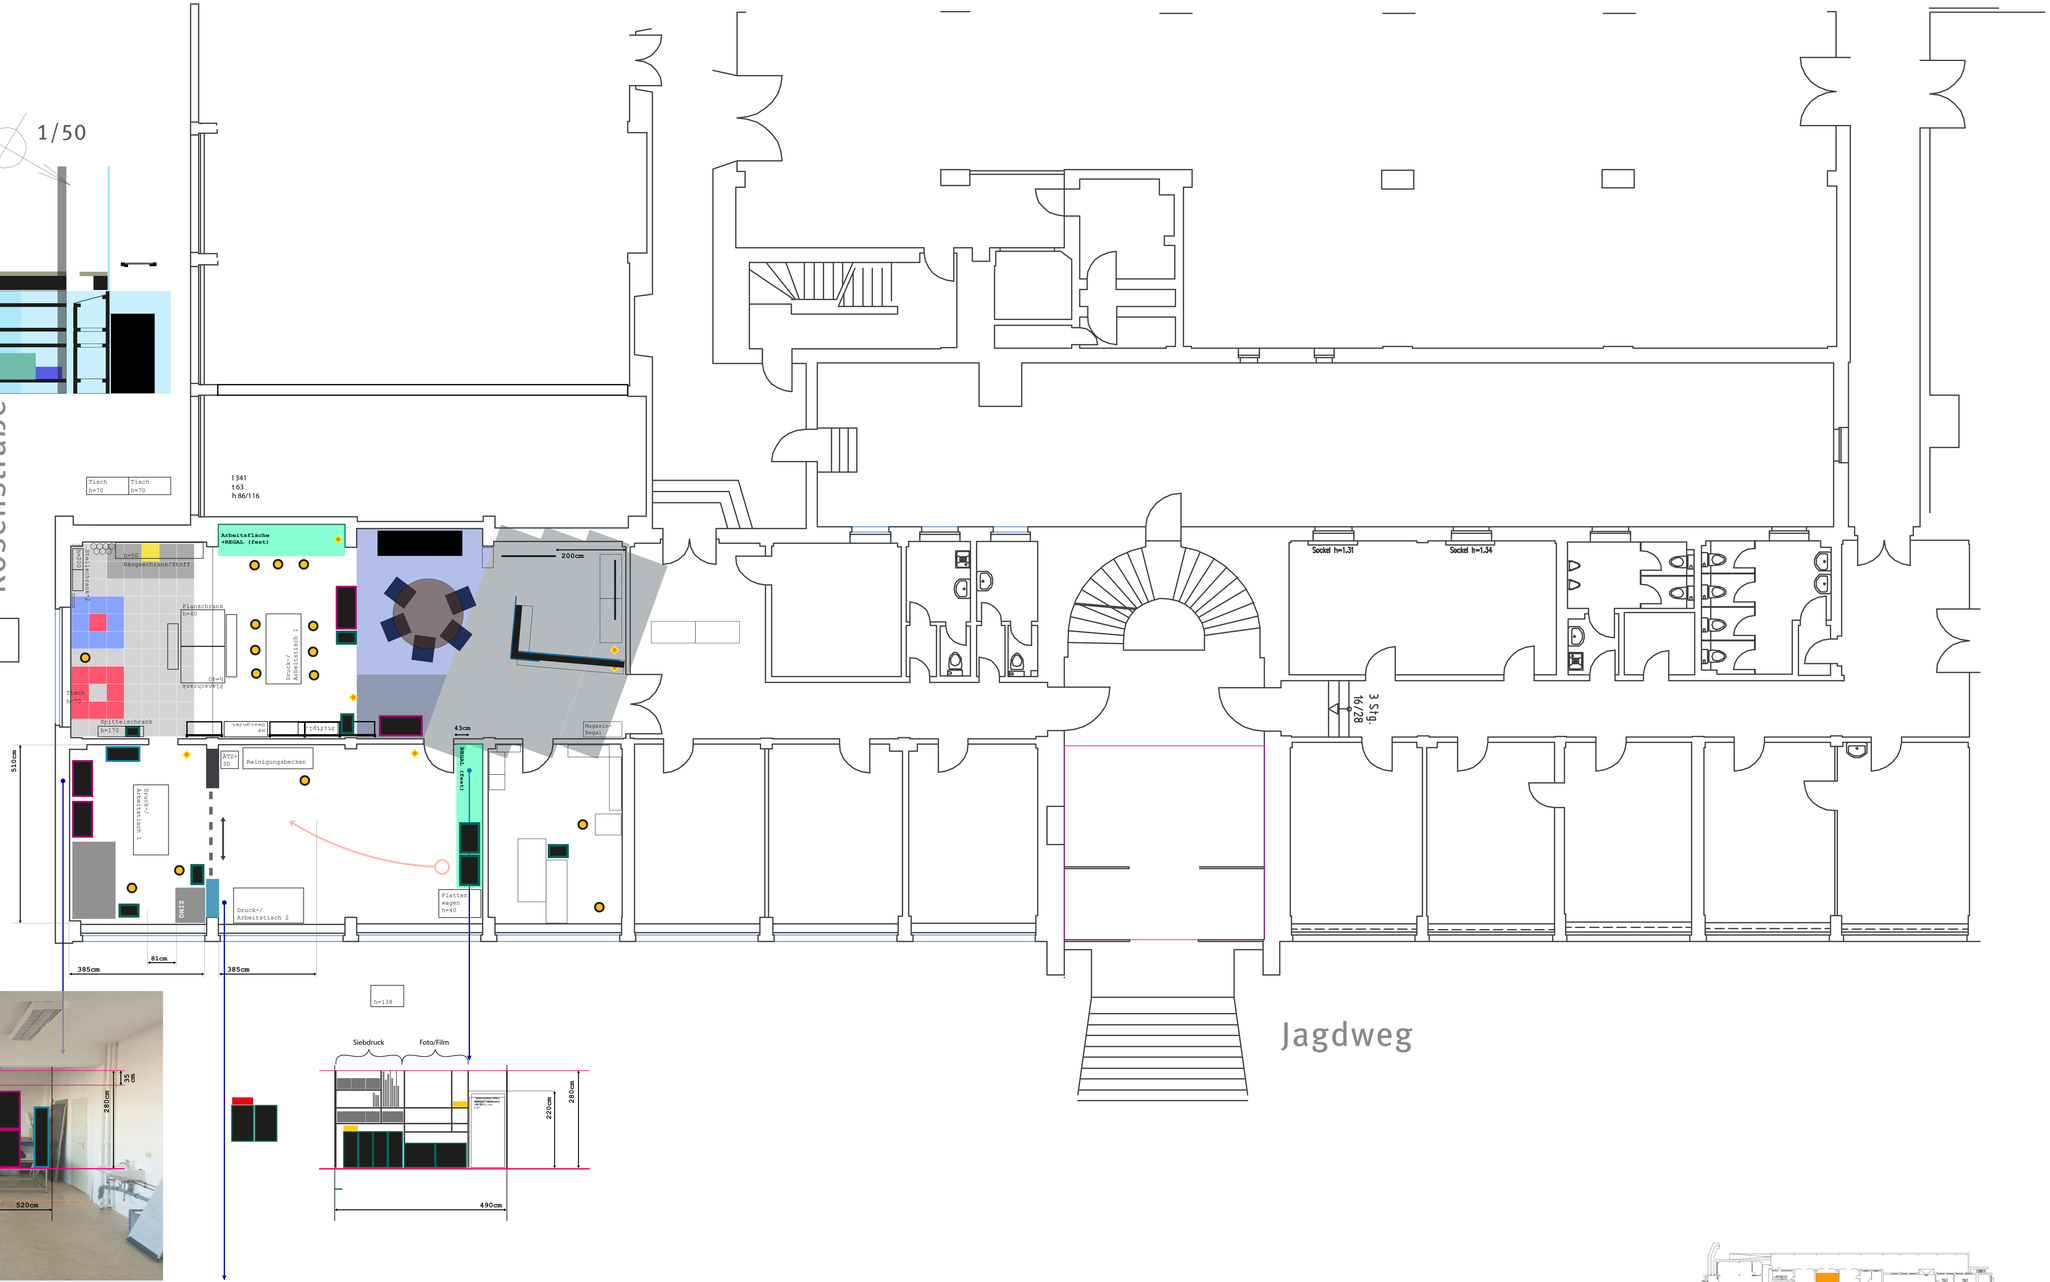

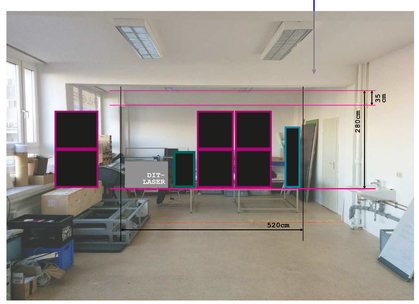

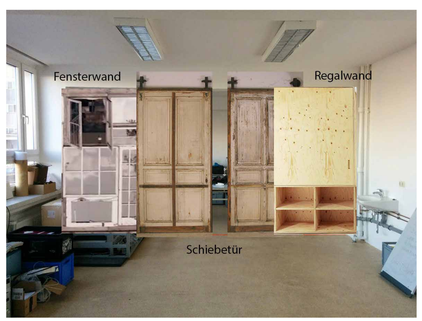

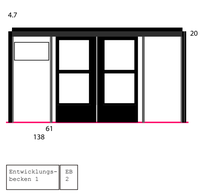

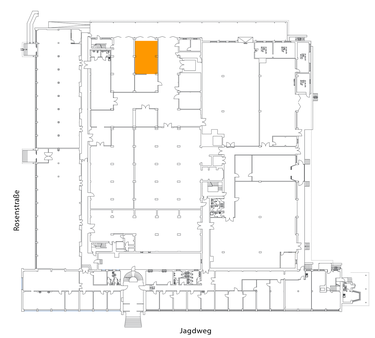

4 Stg.
17/30